



COMUNE DI NOTO
PROVINCIA DI SIRACUSA

Codice fiscale / Partita Iva: 00195880893

PIAZZA MUNICIPIO N. 1, NOTO 96017

PR-FESR SICILIA 2021/2027: Azione 4.2.1 - Potenziamento e miglioramento degli ambienti scolastici e formativi e sostegno all'innovazione didattica e formativa.

***“DEMOLIZIONE E RICOSTRUZIONE DELLA SALA MENSA E SERVIZI CONNESSI
ALLA MENSA DEL COMPLESSO SCOLASTICO F. MAIORE DI VIA ROMA”***

PROGETTO ESECUTIVO

ELABORATO ARCHITETTONICO STATO DI FATTO


T2

REV	descrizione	data
00	Prima Emissione	Giugno 2024


Il R.U.P.
Dott. Ing. Giovanni Medde

Il Progettista
Dott. Ing. Claudio Iuvara


“DEMOLIZIONE E RICOSTRUZIONE DELLA SALA MENSA E SERVIZI CONNESSI COMPLESSO SCOLASTICO F. MAIORE DI VIA ROMA” CUP: G85E22000080006 CIG: 99445885A0

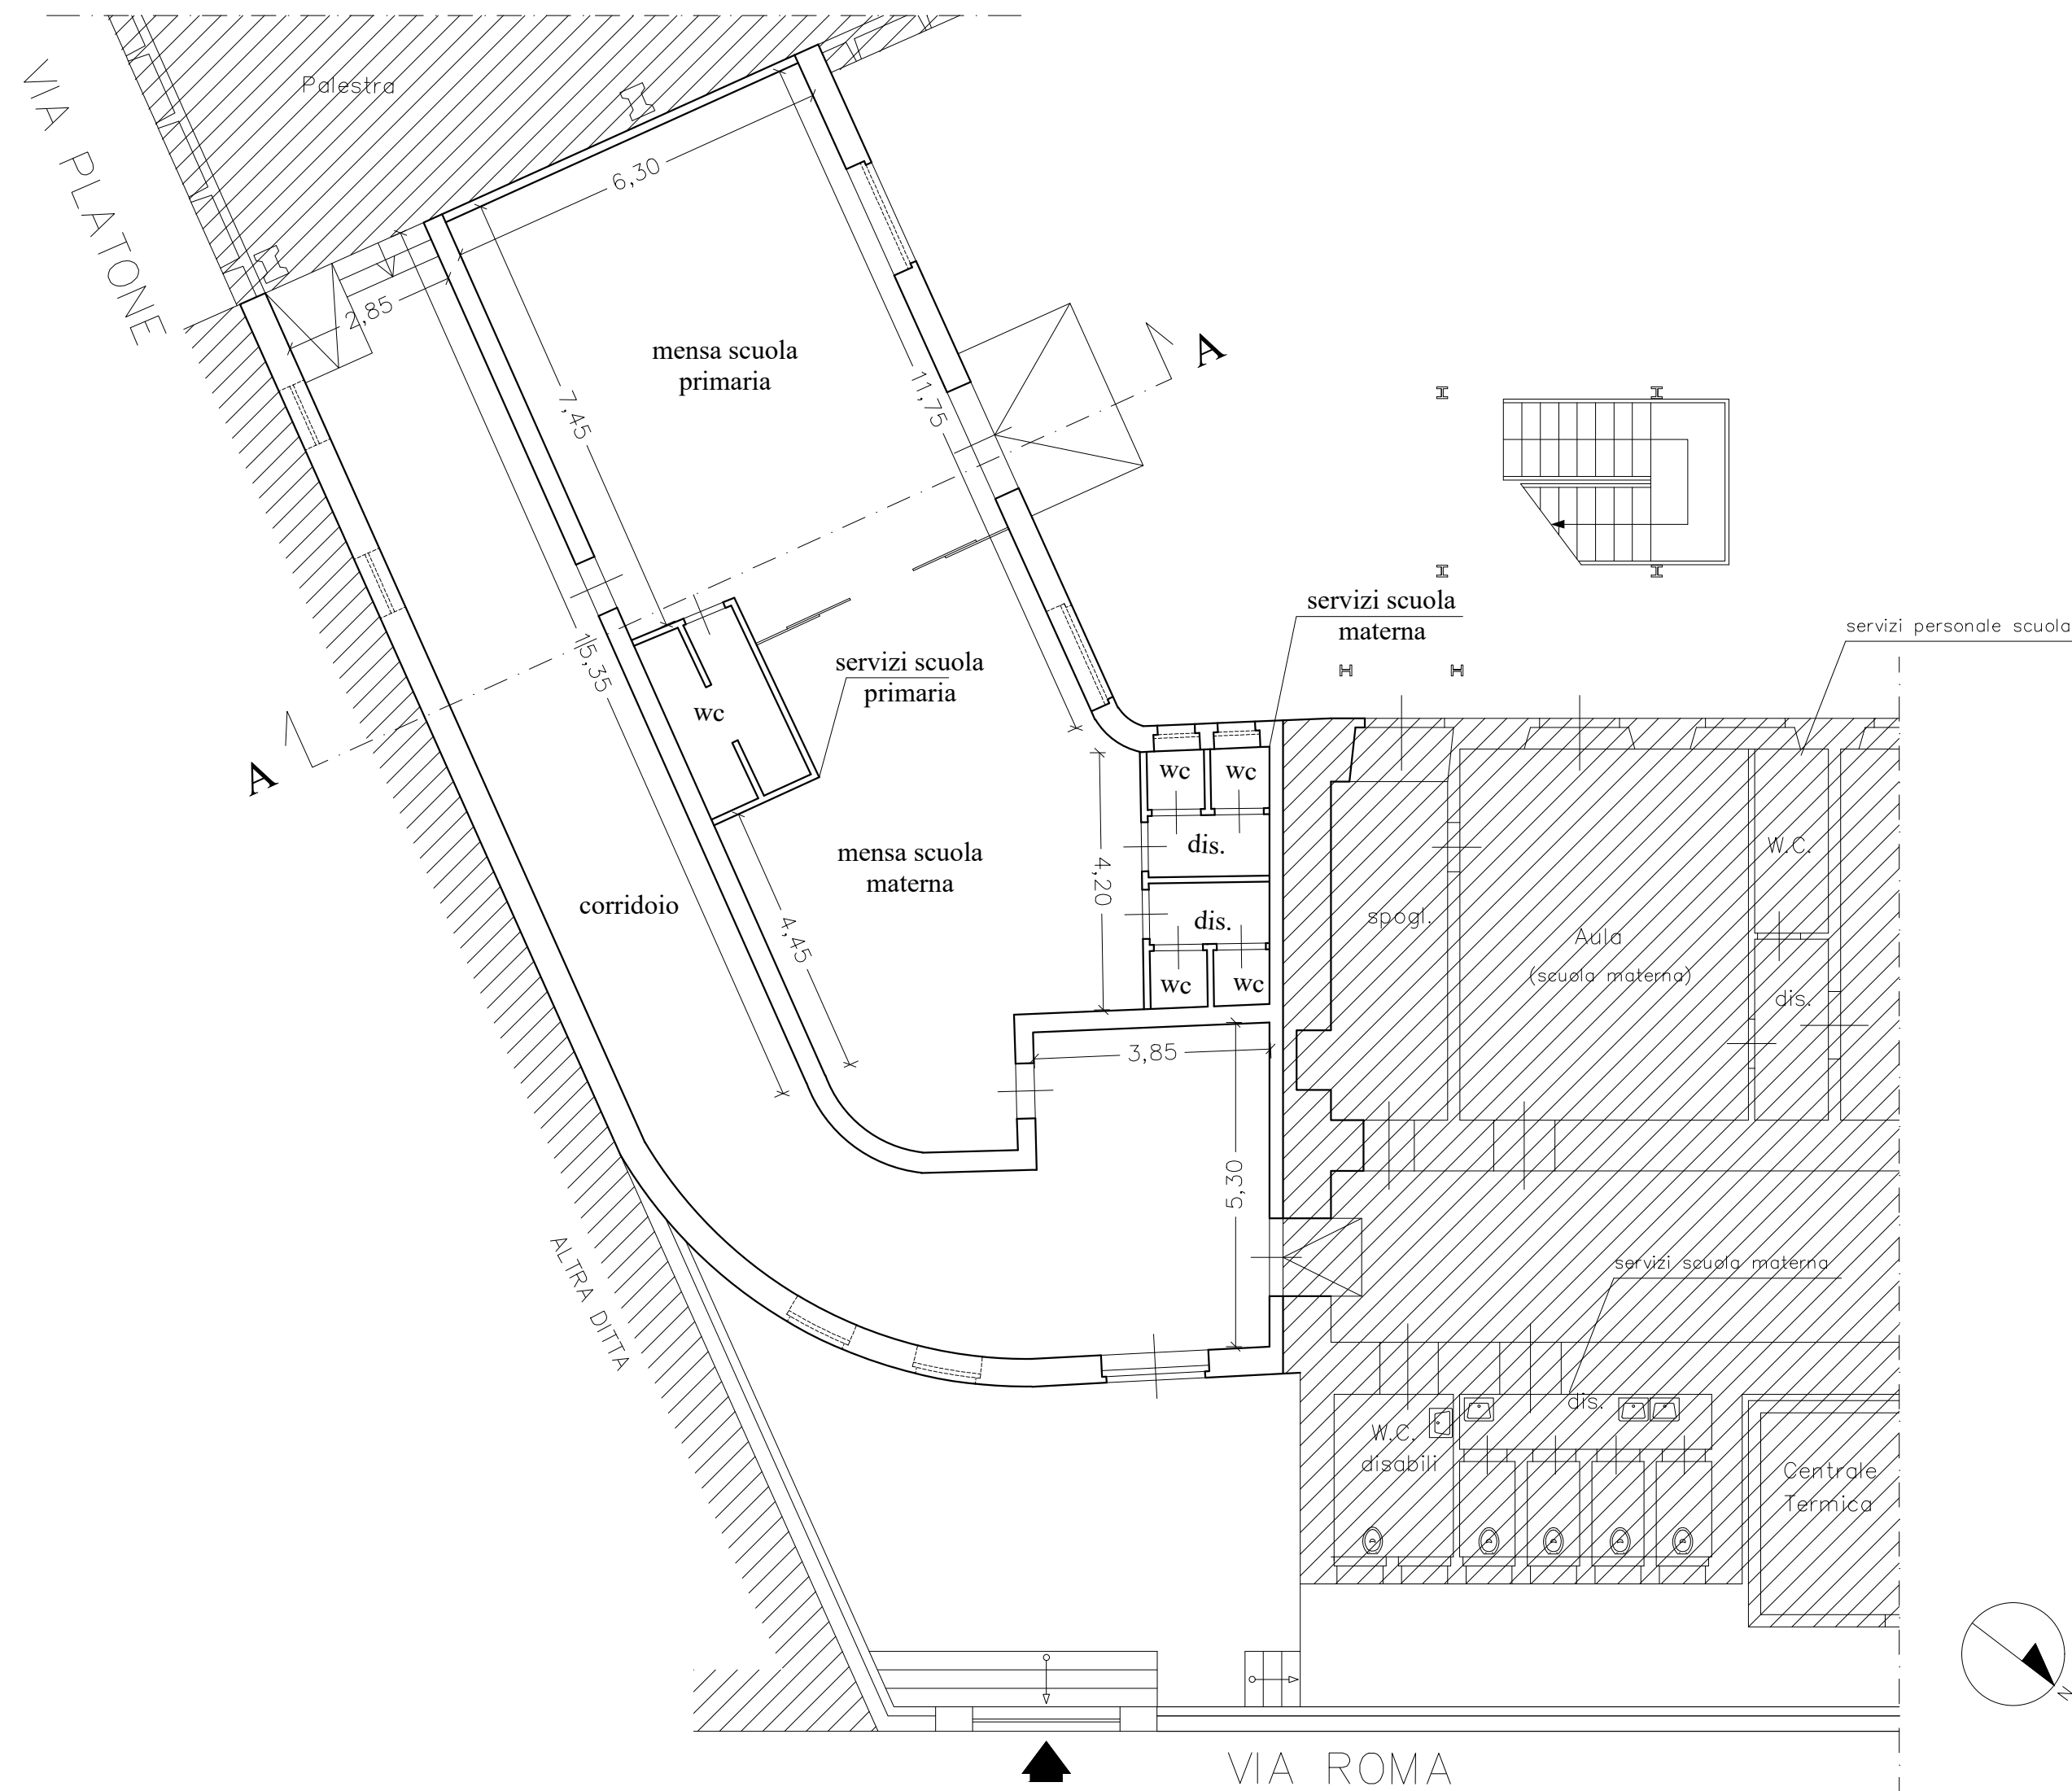


PIANTA PIANO TERRA
STATO DI FATTO
SCALA 1:100

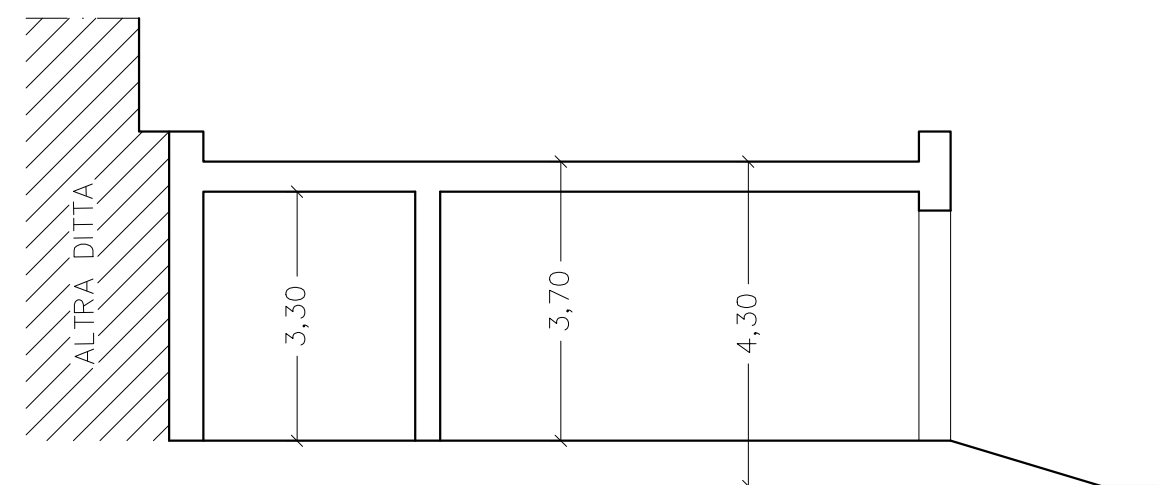

SEZ. A-A
STATO DI FATTO
SCALA 1:100

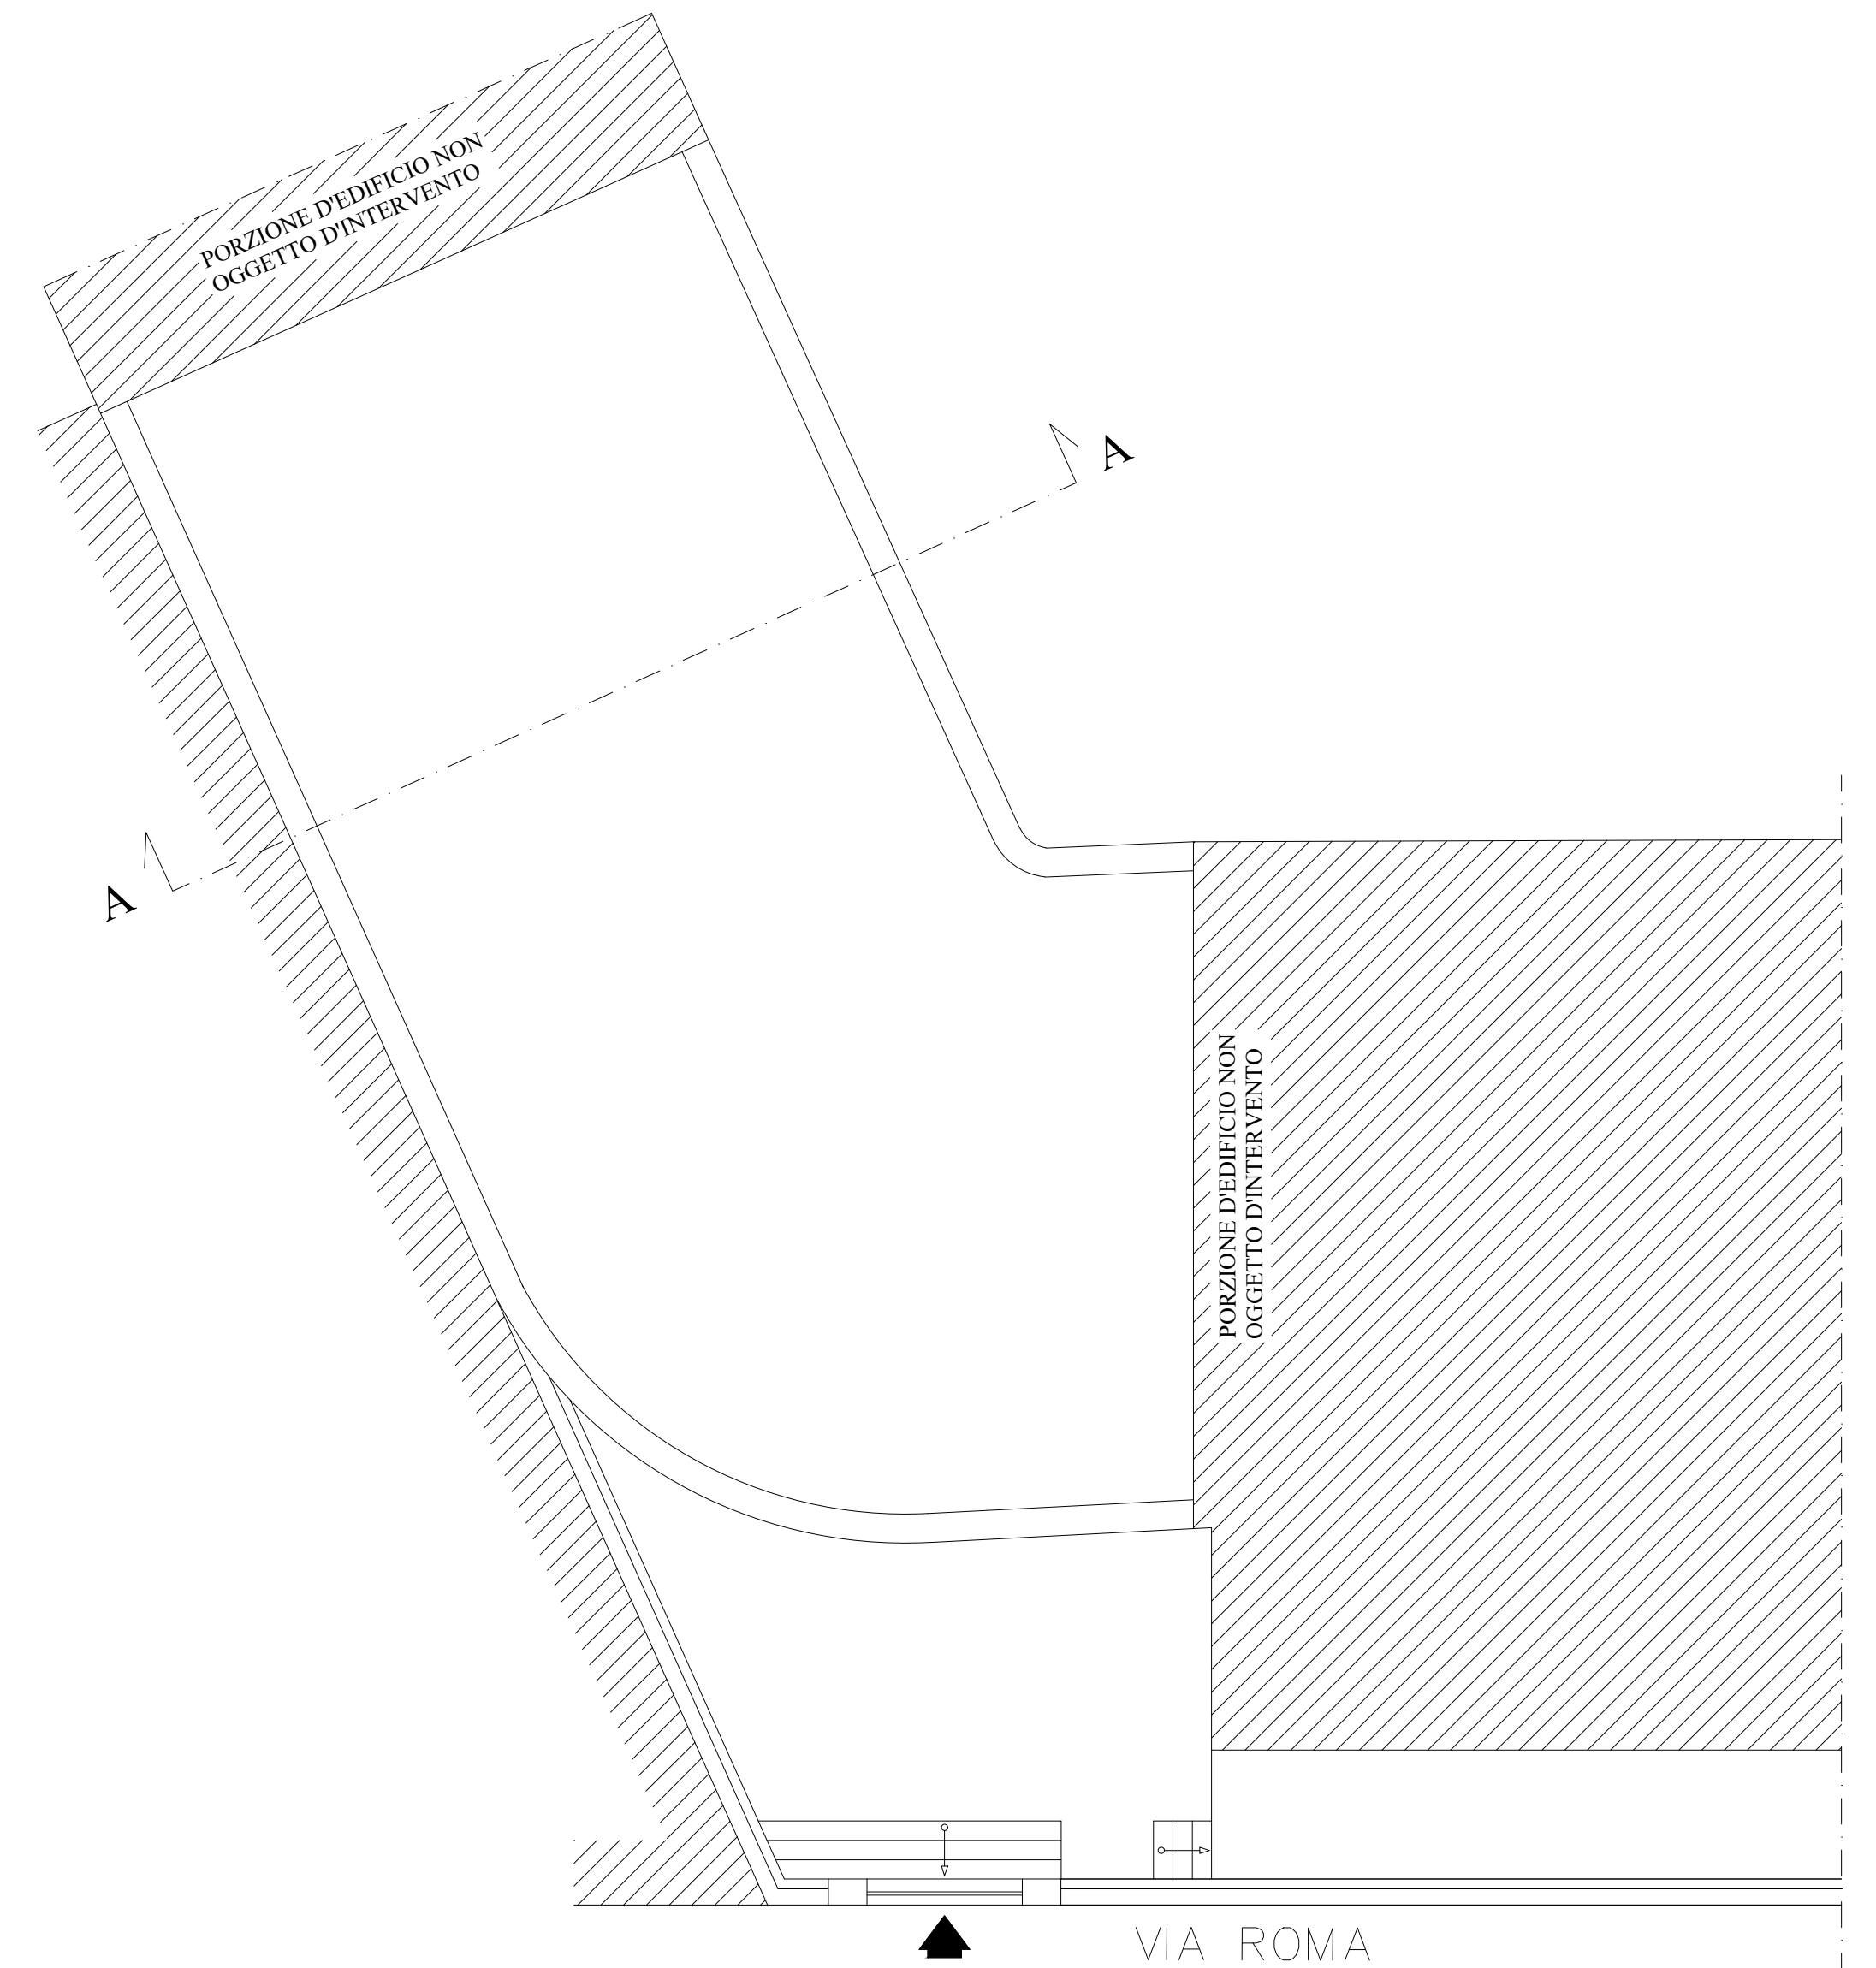

PIANTA COPERTURA
STATO DI FATTO
SCALA 1:100

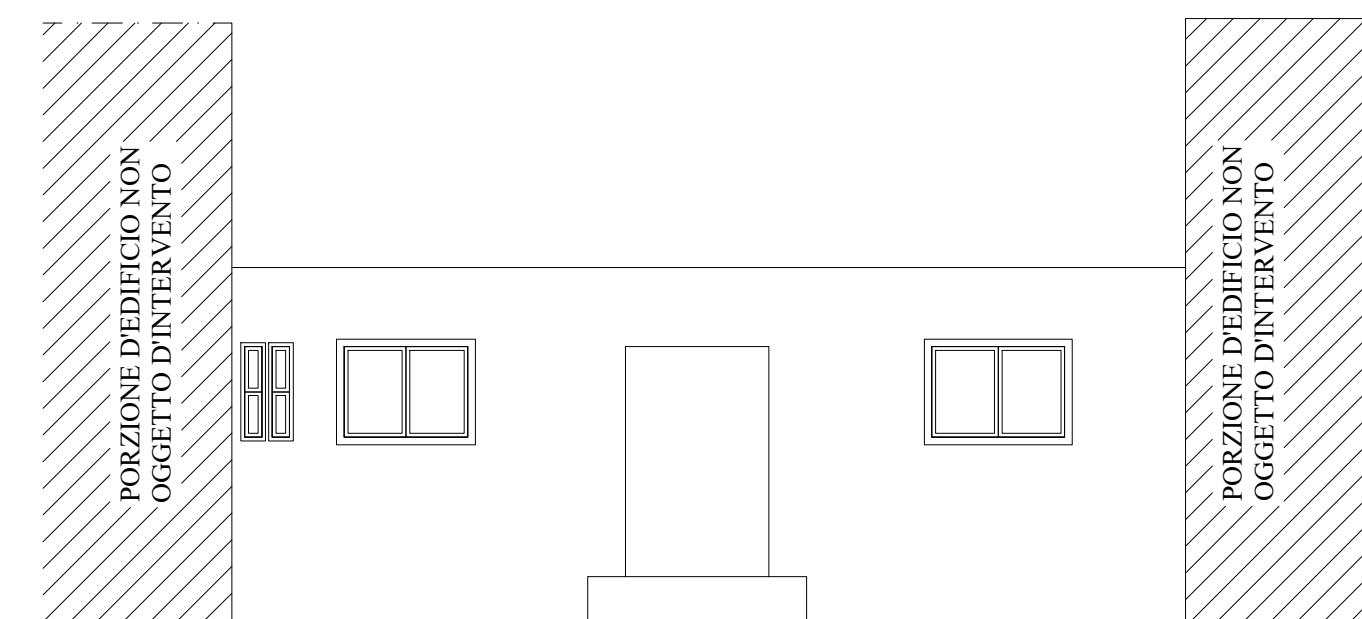

PROSPETTO SU CORTILE
INTERNO
STATO DI FATTO
SCALA 1:100