



COMUNE DI NOTO
PROVINCIA DI SIRACUSA

Codice fiscale / Partita Iva: 00195880893
PIAZZA MUNICIPIO N. 1, NOTO 96017

PR-FESR SICILIA 2021/2027: Azione 4.2.1 - Potenziamento e miglioramento degli ambienti scolastici e formativi e sostegno all'innovazione didattica e formativa.

“DEMOLIZIONE E RICOSTRUZIONE DELLA SALA MENSA E SERVIZI CONNESSI
ALLA MENSA DEL COMPLESSO SCOLASTICO F. MAIORE DI VIA ROMA”

PROGETTO ESECUTIVO


ELABORATO ARCHITETTONICO STATO DI
PROGETTO

REV	descrizione	data
00	Prima Emissione	Giugno 2024


Il R.U.P.
Dott. Ing. Giovanni Medda

Il Progettista
Dott. Ing. Claudio Iuvare


“DEMOLIZIONE E RICOSTRUZIONE DELLA SALA MENSA E SERVIZI CONNESSI COMPLESSO
SCOLASTICO F. MAIORE DI VIA ROMA” CUP: G85E22000080006 CIG: 9945885A0

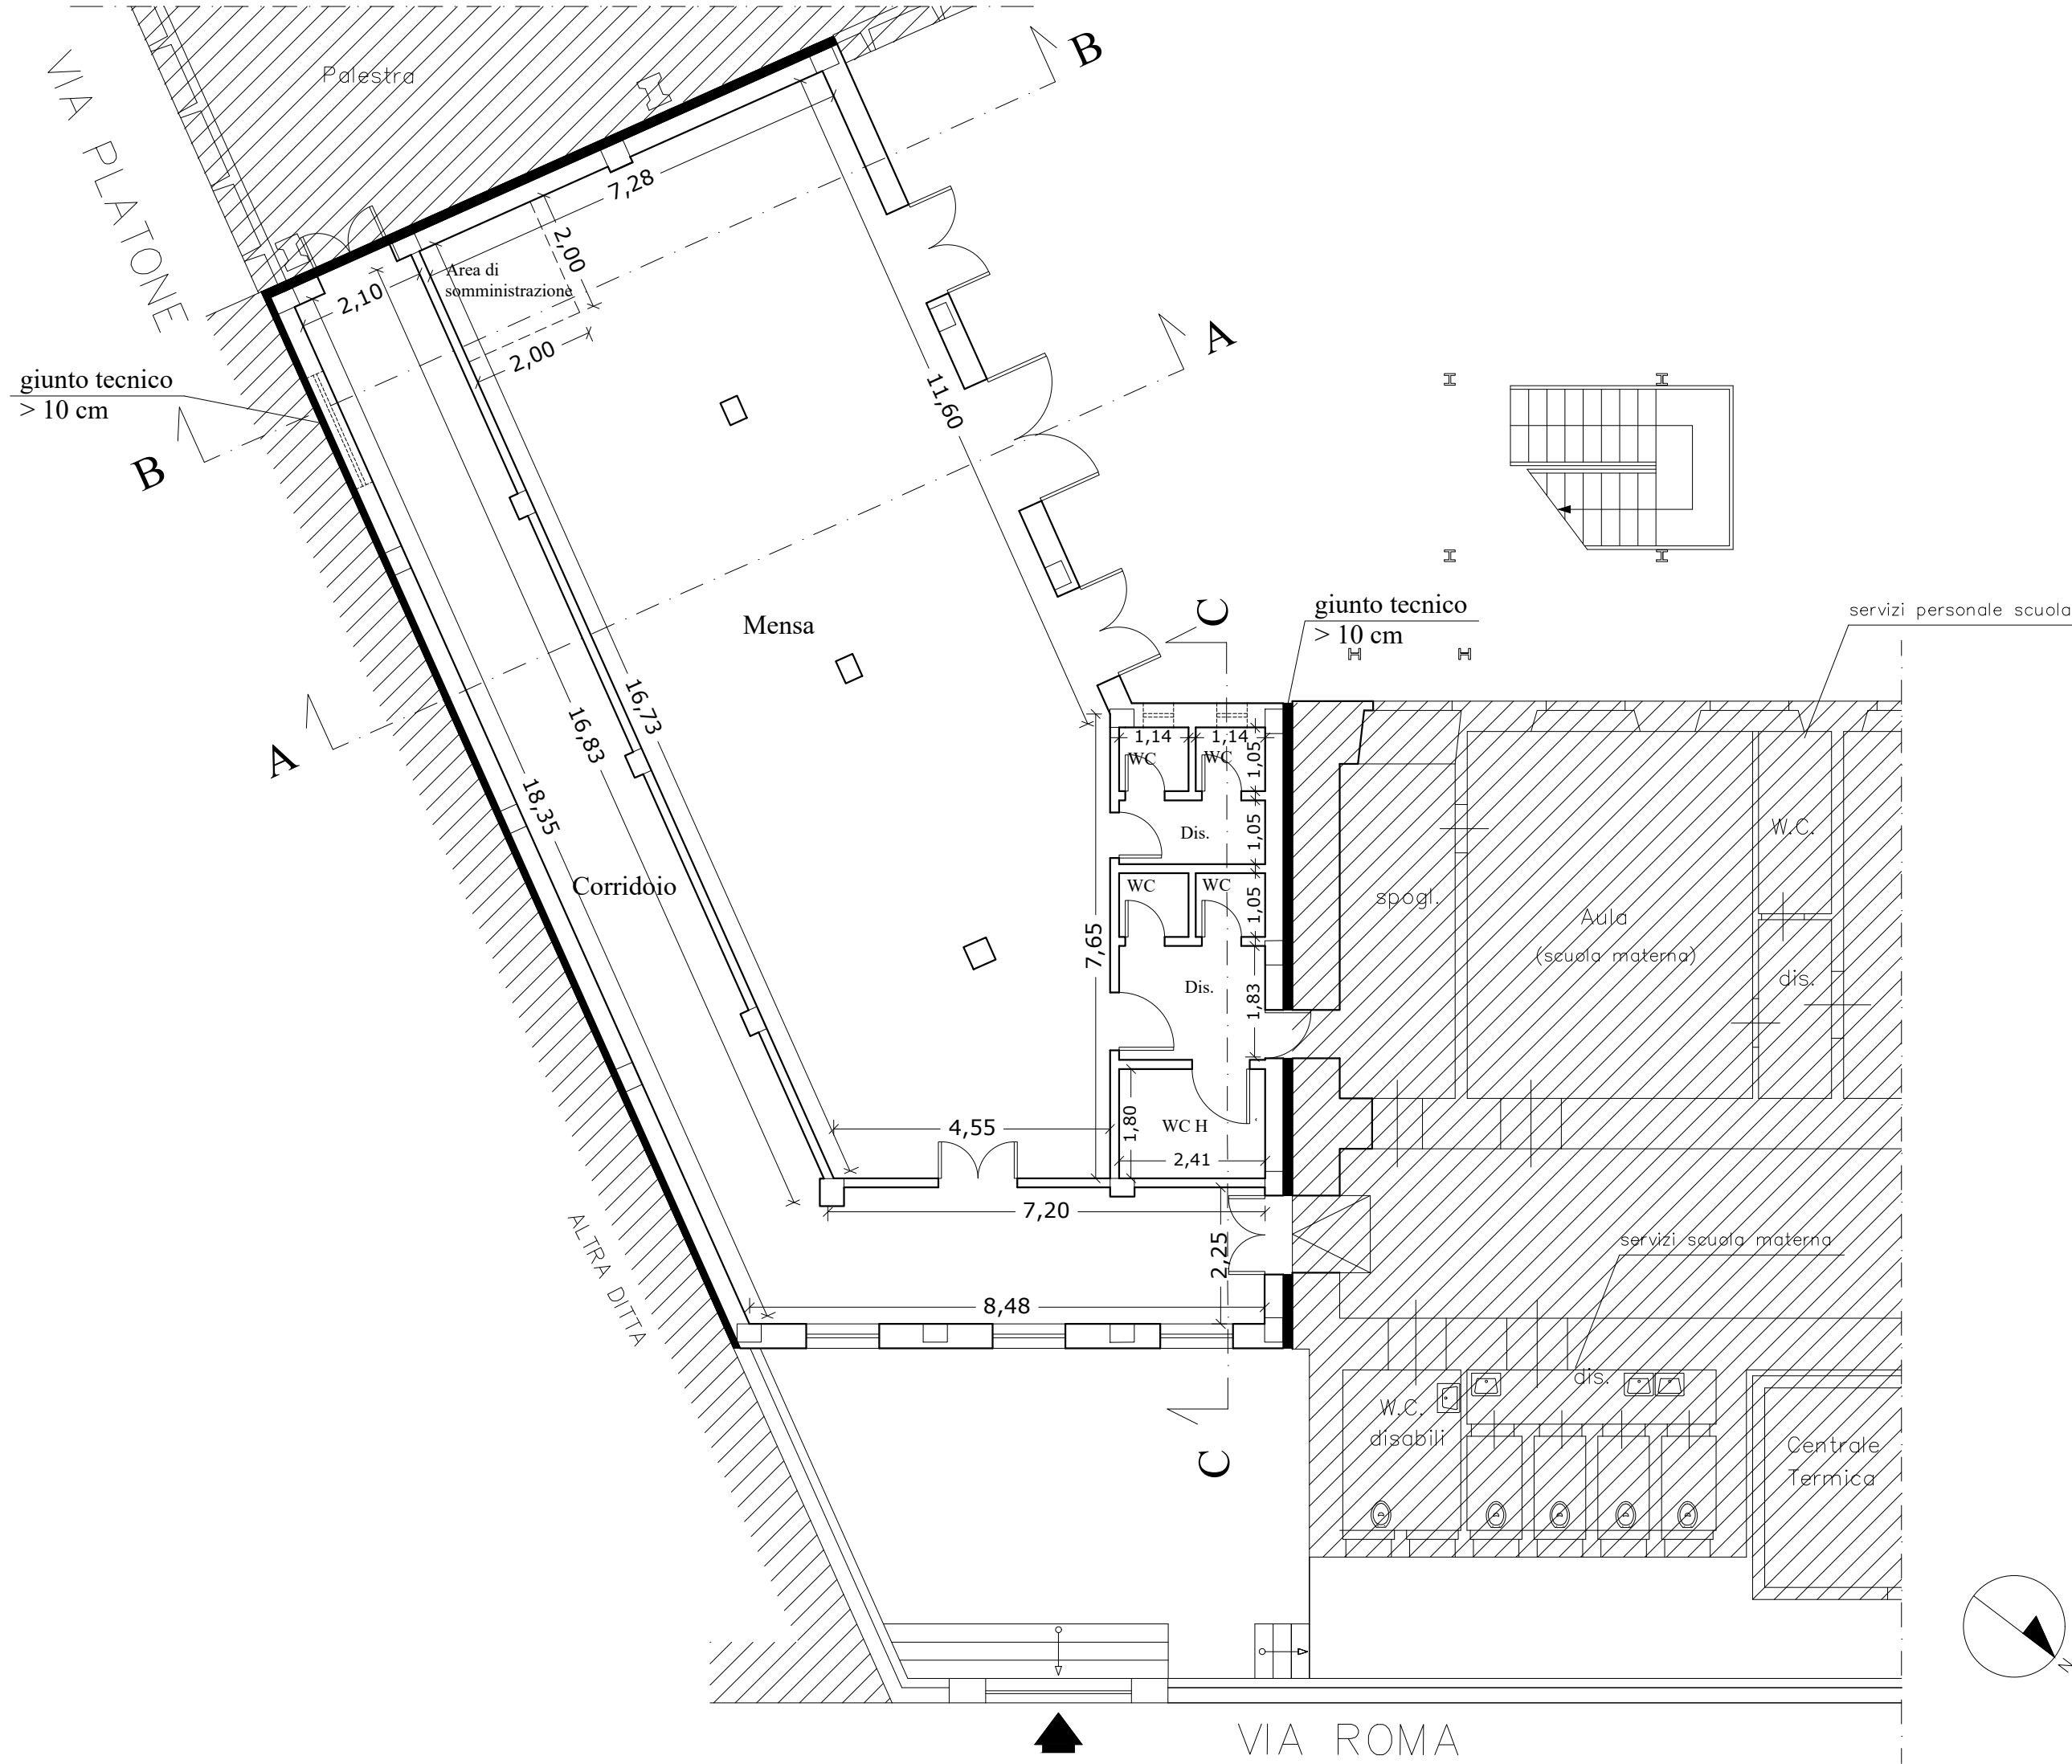


PIANTA PIANO TERRA
STATO DI PROGETTO
SCALA 1:100

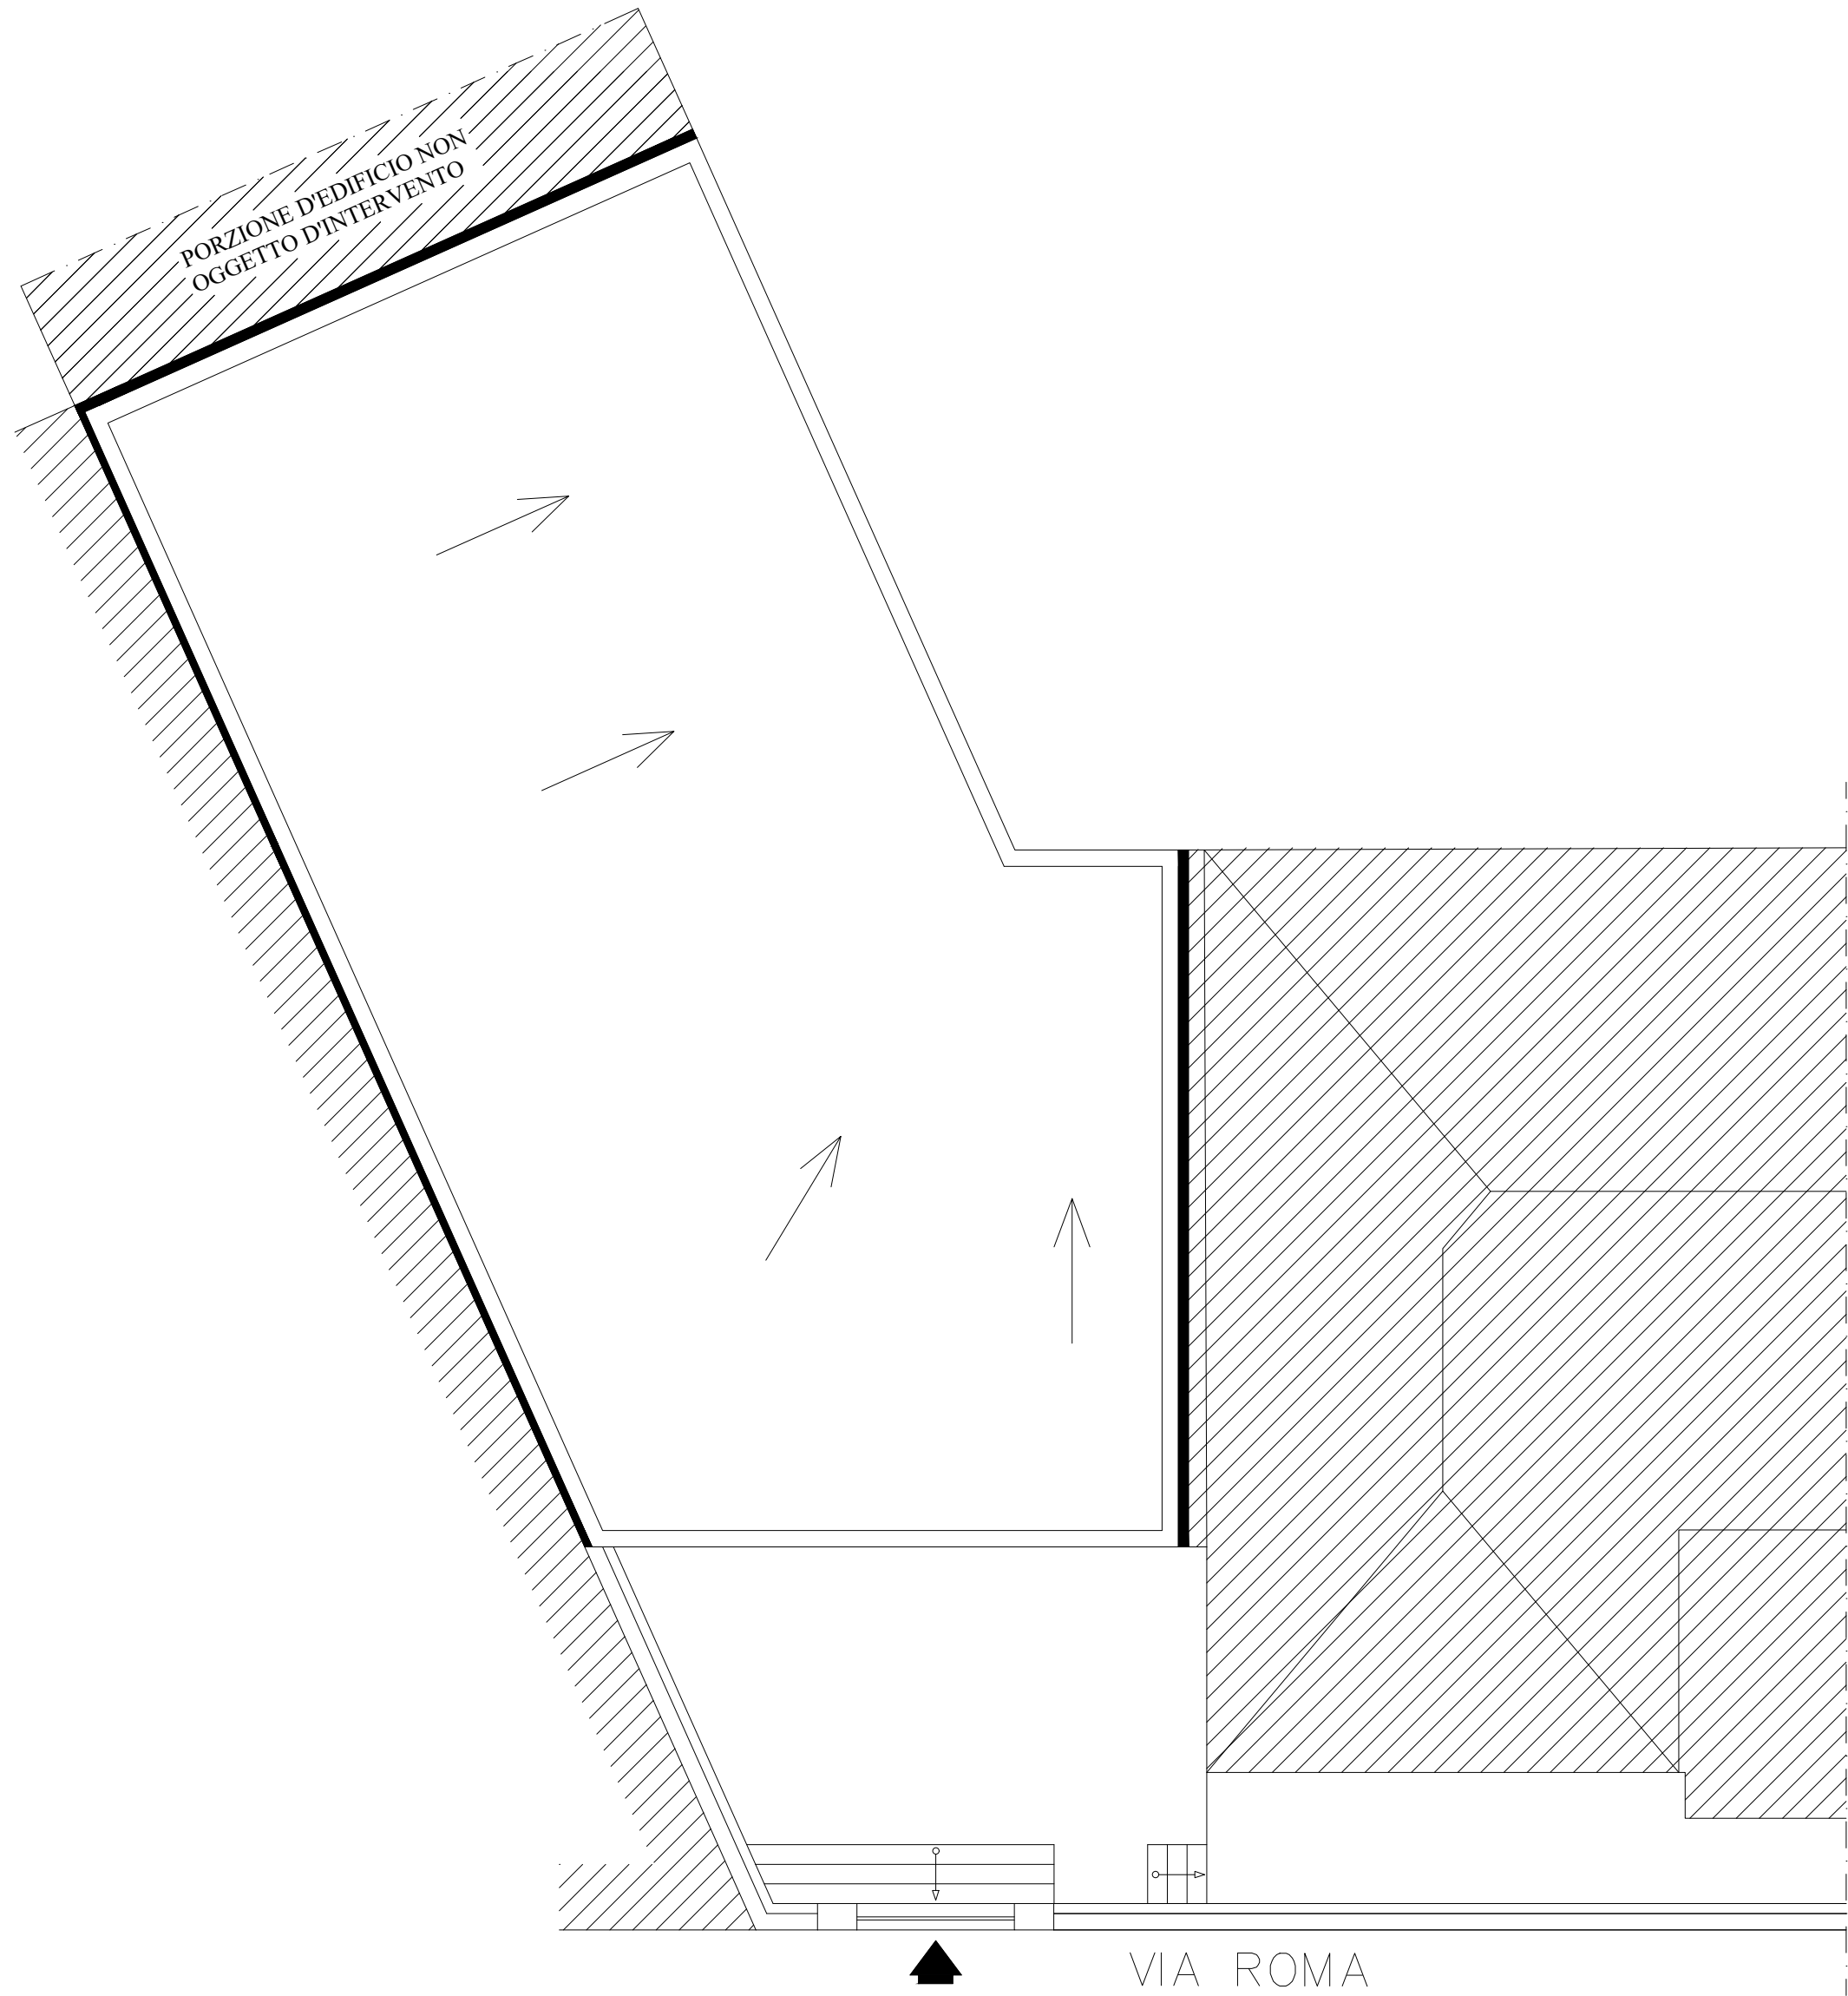


PIANTA COPERTURA
STATO DI PROGETTO
SCALA 1:100

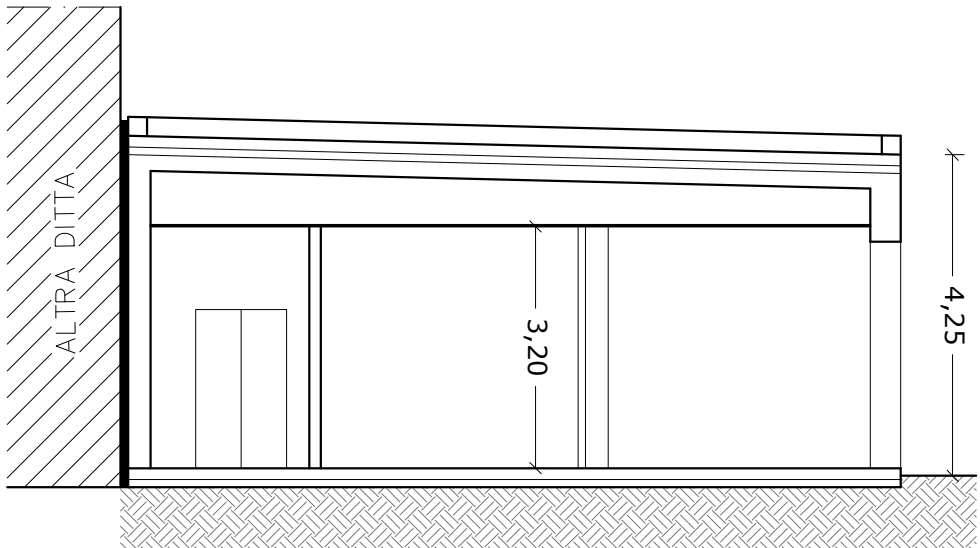

SEZ. A-A
STATO DI PROGETTO
SCALA 1:100

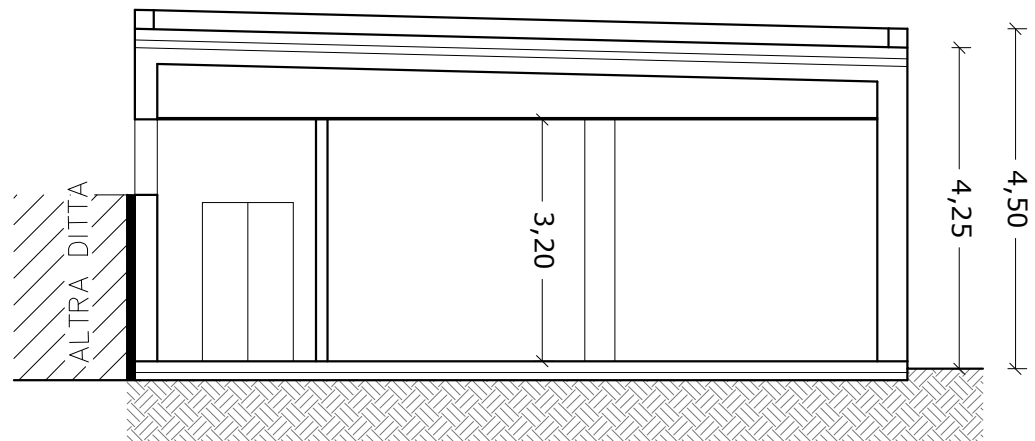

SEZ. B-B
STATO DI PROGETTO
SCALA 1:100

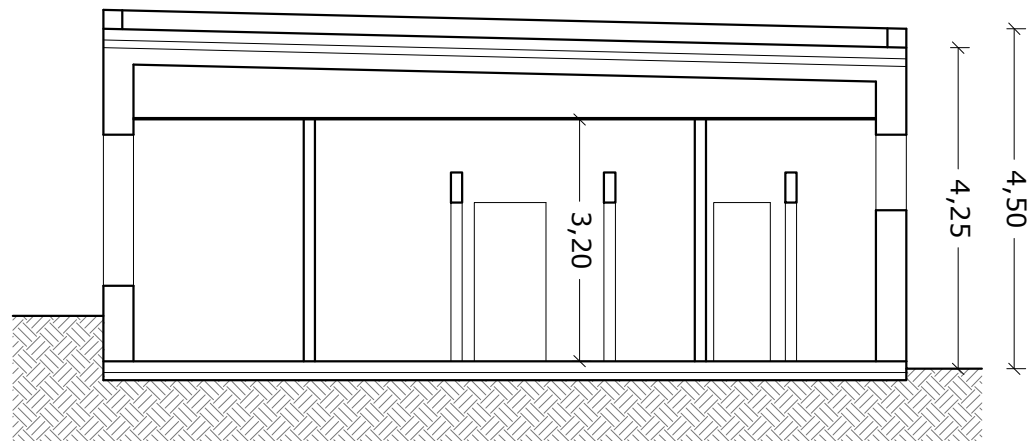

SEZ. C-C
STATO DI PROGETTO
SCALA 1:100



PROSPETTO SU CORTILE INTERNO
STATO DI PROGETTO
SCALA 1:100