



COMUNE DI NOTO

PROVINCIA DI SIRACUSA

Codice fiscale / Partita Iva: 00195880893  
PIAZZA MUNICIPIO N. 1, NOTO 96017

PR-FESR SICILIA 2021/2027: Azione 4.2.1 - Potenziamento e miglioramento degli ambienti scolastici e formativi e sostegno all’innovazione didattica e formativa.

**“DEMOLIZIONE E RICOSTRUZIONE DELLA SALA MENSA E SERVIZI CONNESSI ALLA MENSA DEL COMPLESSO SCOLASTICO F. MAIORE DI VIA ROMA”**

PROGETTO ESECUTIVO

PIANTA ARREDATA


T8

| REV | descrizione     | data        |
|-----|-----------------|-------------|
| 00  | Prima Emissione | Giugno 2024 |
|     |                 |             |
|     |                 |             |

Il R.U.P.  
Dott. Ing. Giovanni Medde

Il Progettista  
Dott. Ing. Claudio Iuvara

“DEMOLIZIONE E RICOSTRUZIONE DELLA SALA MENSA E SERVIZI CONNESSI COMPLESSO SCOLASTICO F. MAIORE DI VIA ROMA” CUP: G85E22000080006 CIG: 99445885A0

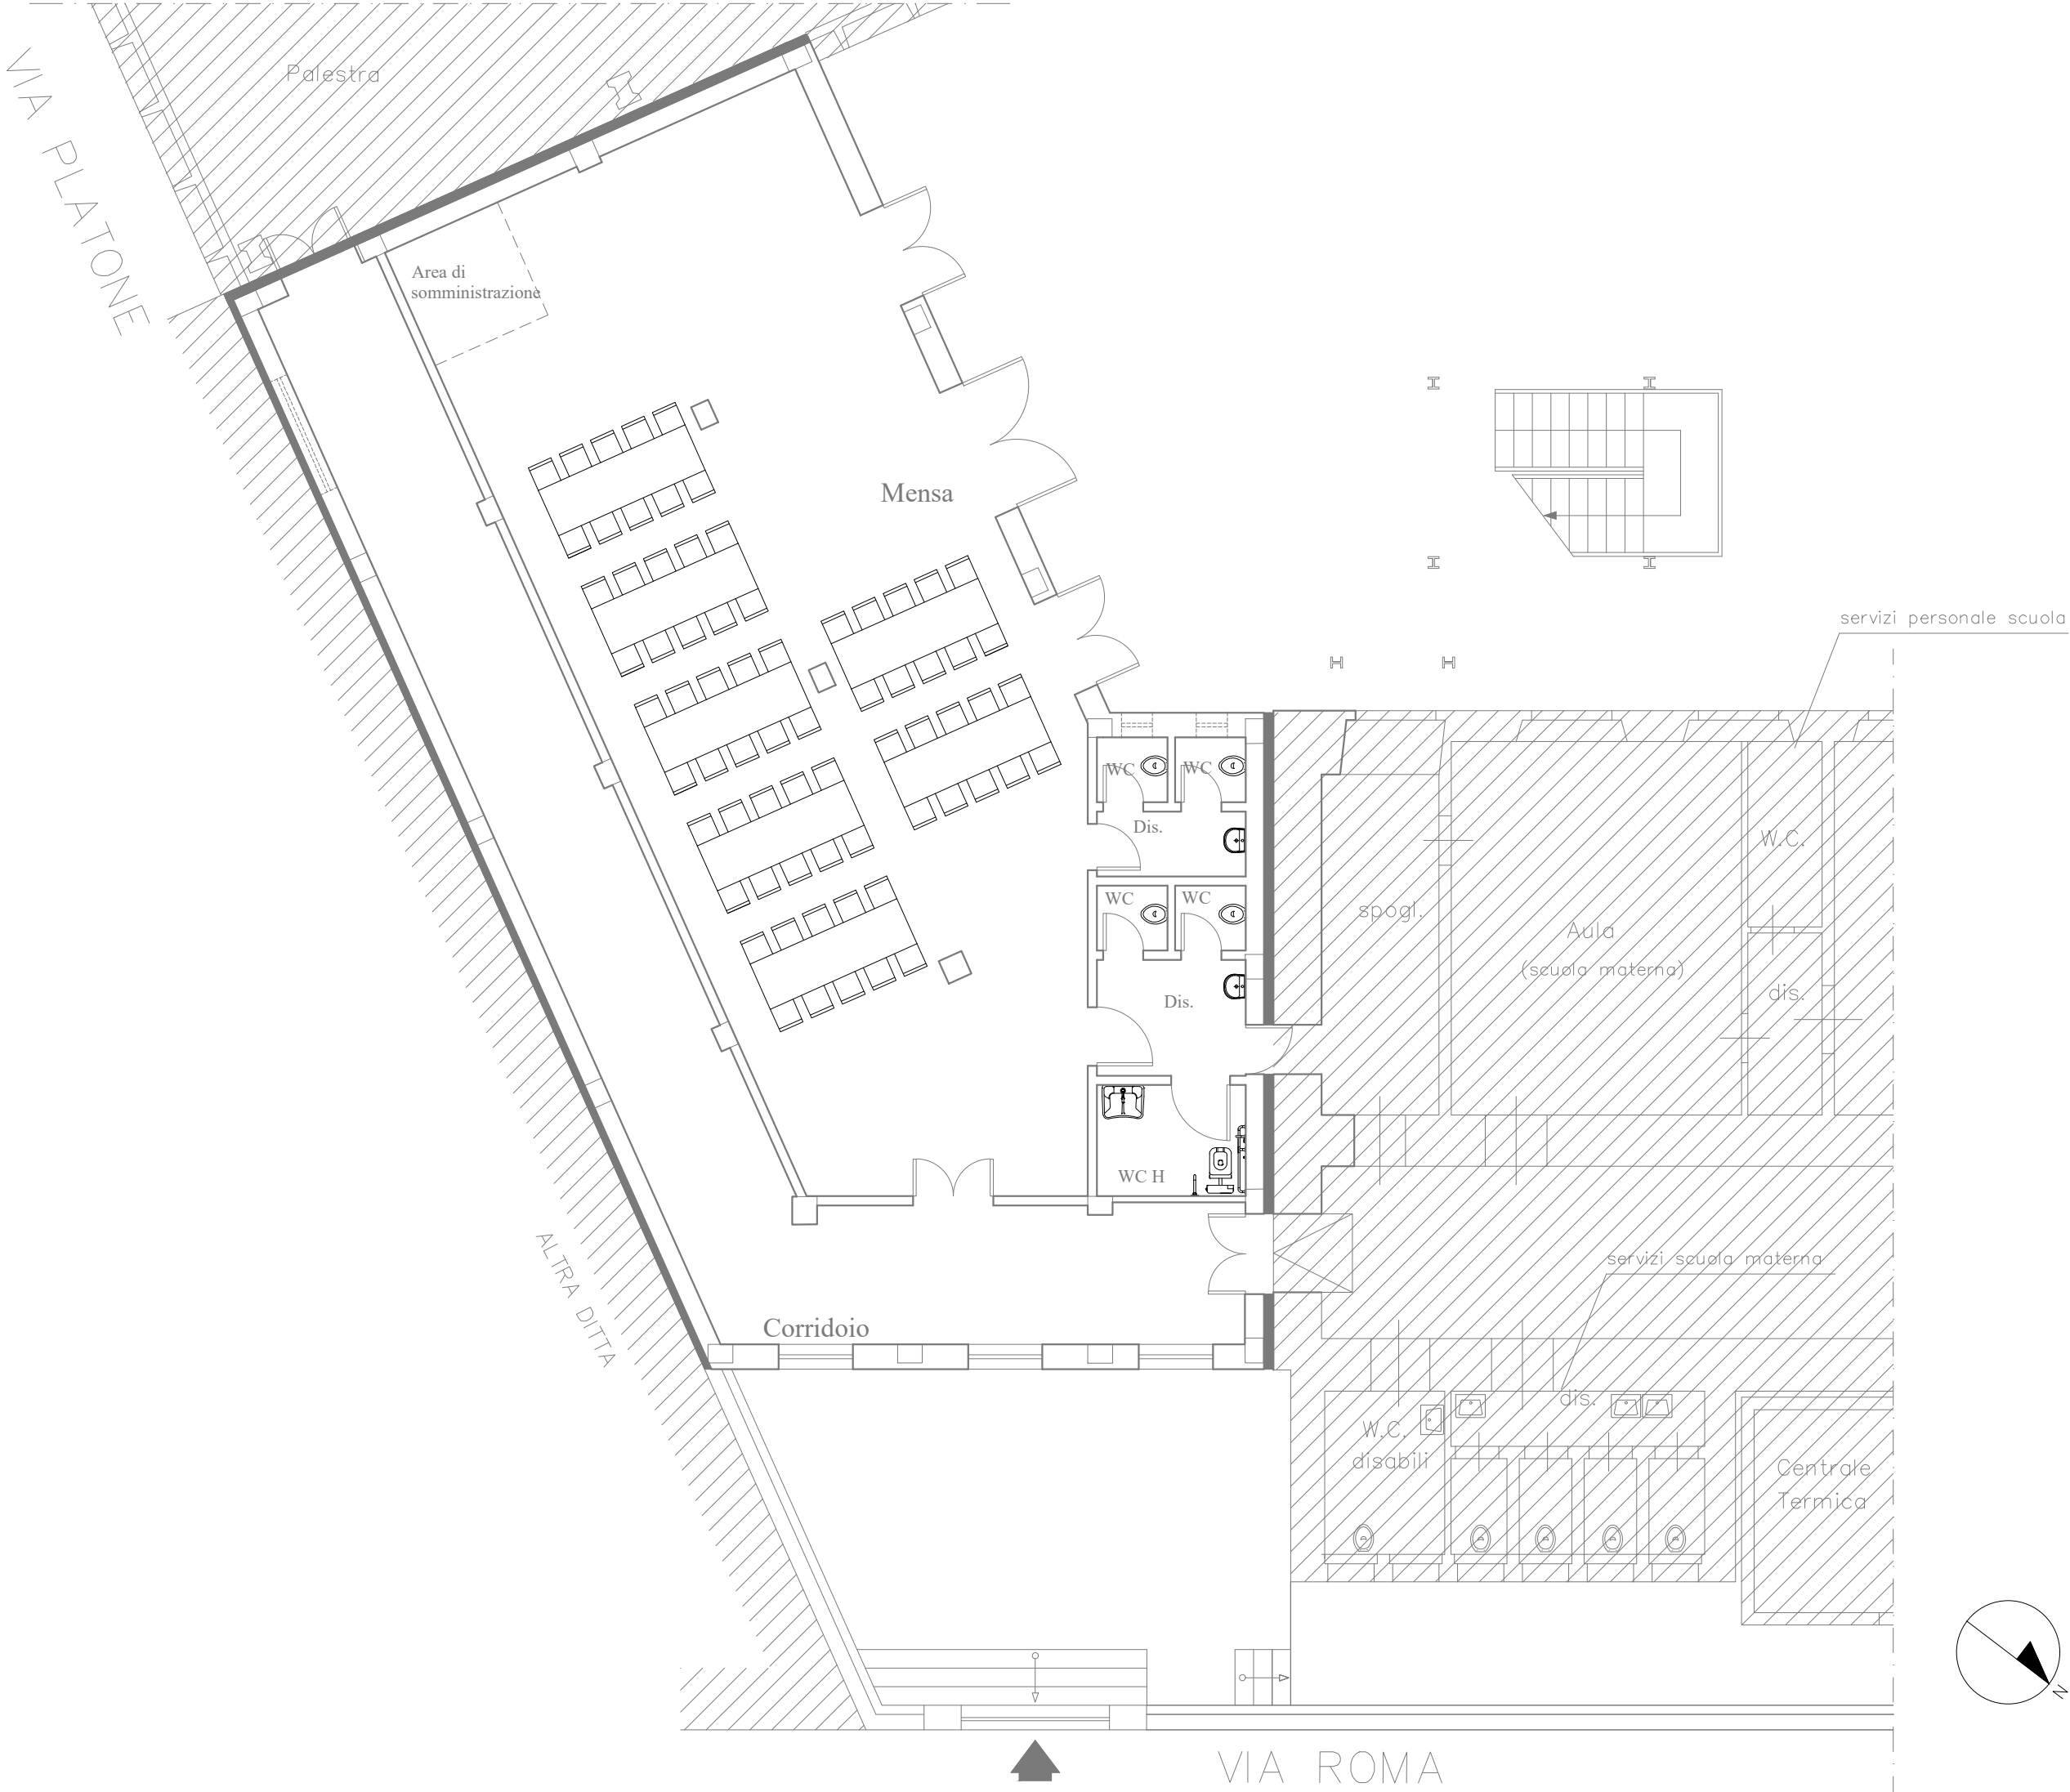

PIANTA PIANO TERRA ARREDATA  
SCALA 1:100